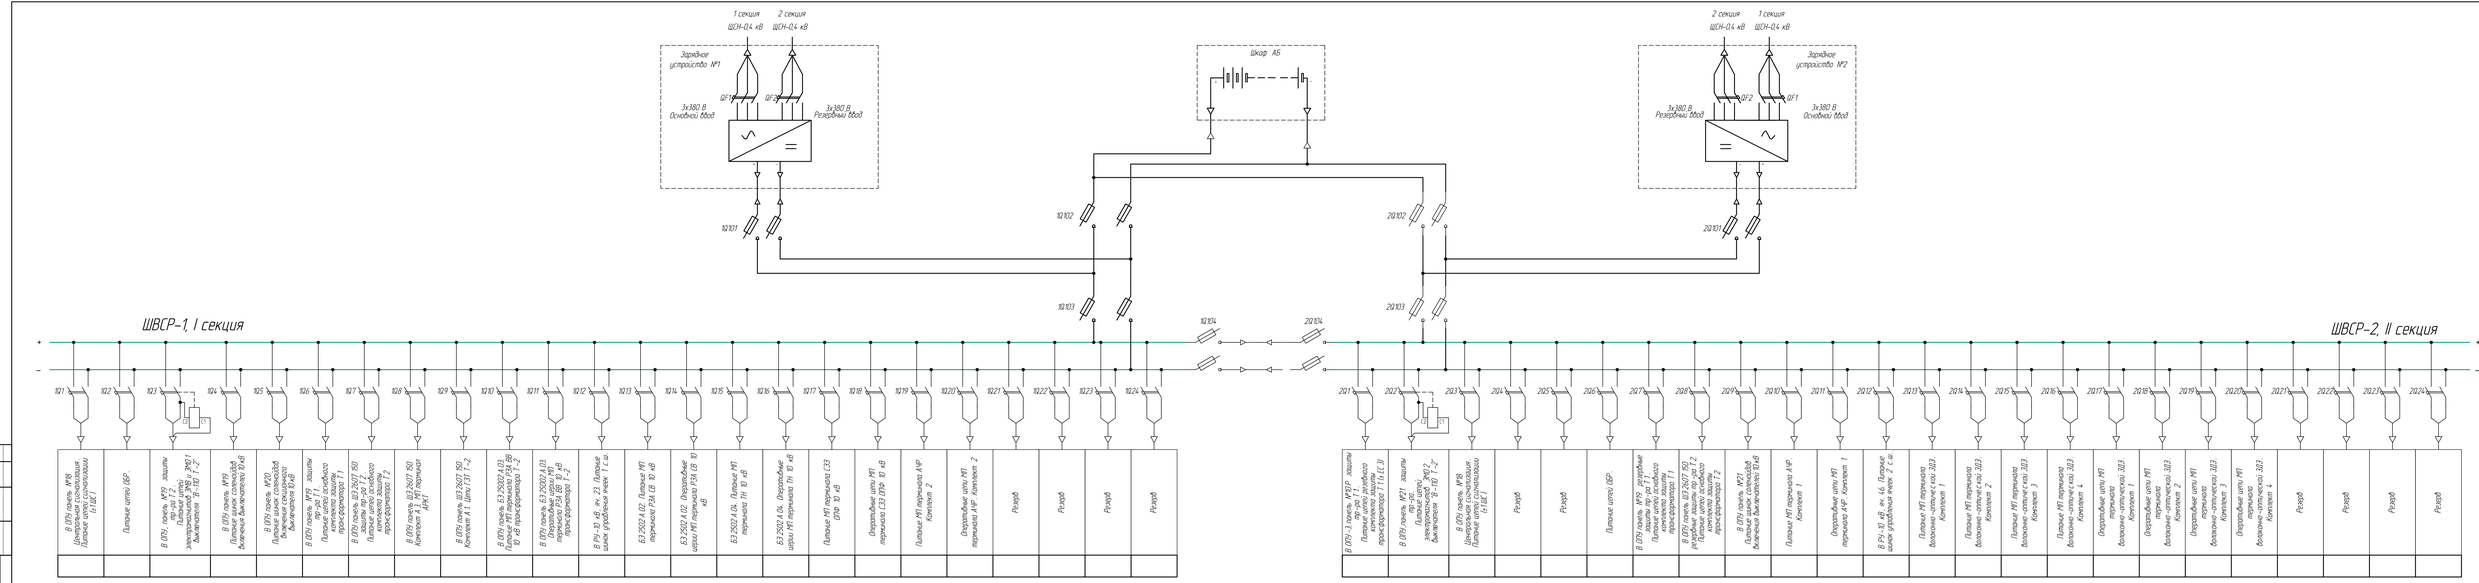


Изм.	Кол.уч.	Лист	N док.	Подп.	Дата
ГИП	Вазиев				06.16
Нач. ПТО	Хафизов				06.16
Разработал	Шафран				06.16
Н.контр.	Комиссаров				06.16

0402-2014-ИОС 1.1

ОАО "Камчатскэнерго"

Реконструкция ПС 110/10 кВ "Северная"

Принципиальная схема

Стадия	Лист	Листов
П	2	

ООО "Позитрон"

Копировал

Формат А3 х 5

Согласовано

Инв.№ подл. | Подп. и дата | Взам. инв.№